

COMMUNE DE MALESTROIT

Projet d'aménagement "Le Bois Solon"

PLAN DE VENTE PROVISOIRE


BATI-AMÉNAGEMENT
AMÉNAGEUR-LOTISSEUR

SNC Malestroit Bois Solon
20 avenue Henri Fréville
35200 Rennes
TEL. 02 23 35 50 96



LOT 4

Q | Quarta

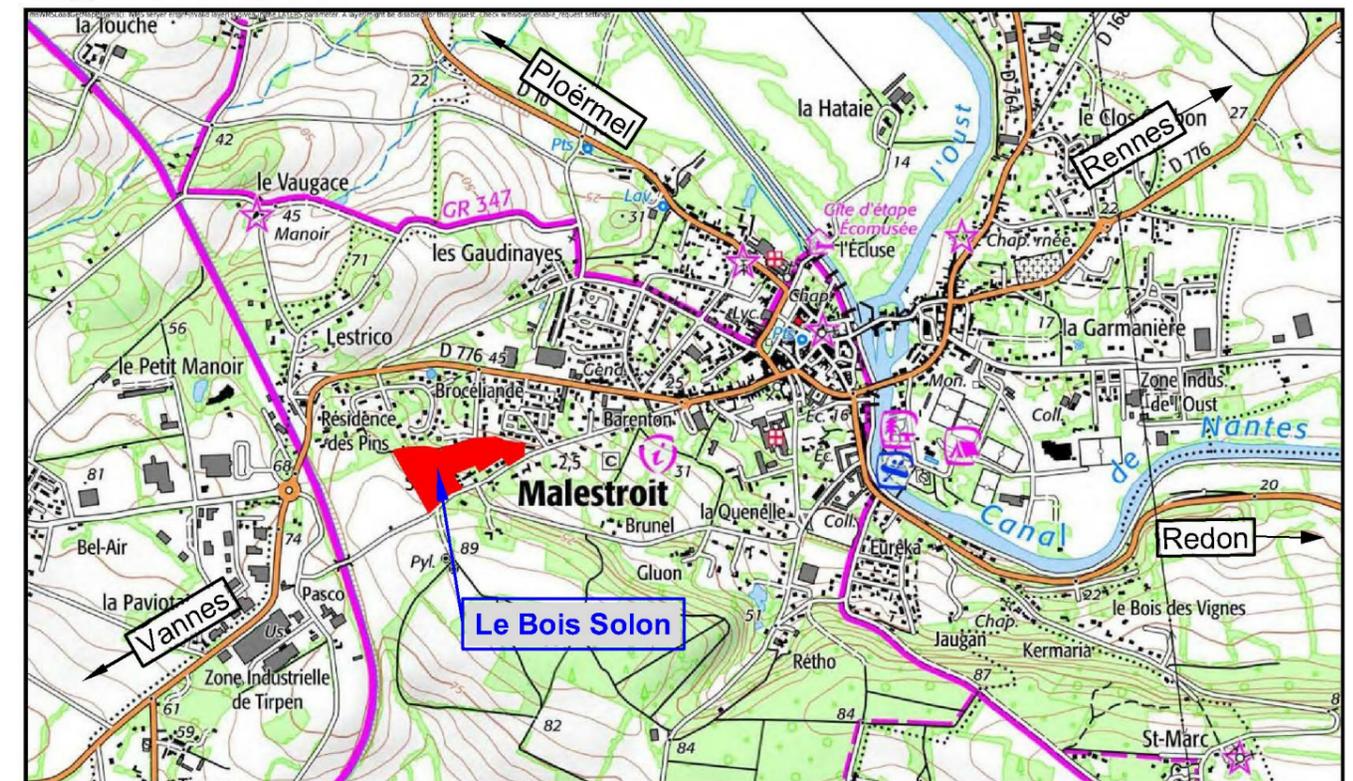

Echelle : 1 / 13000
Projection : RGF93 Lambert 93

Écrit le : 09-12-2022 14.5 (UTC + 1)
Édité par : SELAS QUARTA

Commune : Malestroit (56)

0 200 400 600m

SNC MALESTROIT BOIS SOLON
20 Avenue Henri Fréville, 35200 Rennes

TEL : 02 23 35 50 96

**MAITRE
D'OUVRAGE**

agence.bretagne@batiamenagement.fr

Quarta
11 rue des Frères Chatte - 56230 MOLAC

TEL : 02 97 45 71 58

**MAITRE
D'OEUVRE**

molac@quarta.fr

Quarta
11 rue des Frères Chatte - 56230 MOLAC

Tél. +33 (0)2 97 45 71 58

**GEOMETRES
EXPERTS**


molac@quarta.fr

Q | Quarta

PLAN D' ENSEMBLE FIGURATIF
Commune de Malestroit
Le Bois Solon 1



LEGENDE

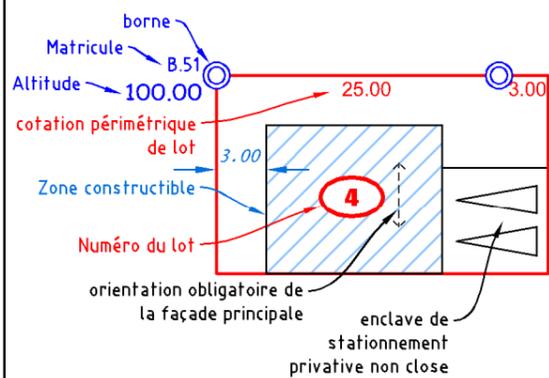

- Abréviations diverses**
OM : Ordures Ménagères
SP max : Surface Plancher maximale
- 64.37 Alti. projet après terrassement
64.37 Alti. Voirie projet
Espace vert
Parking public

- Topographie**
— Courbe de niveau (projet après terrassement)
Talus existant
Fossé existant
- Végétation**
Arbres existants
Arbres à planter
Talus projet
Zone remblayée
- Réseaux (PROJET)**
Branchement EU
Tampon EU
Branchement EP
Tampon EP
Coffret AEP
Coffret téléphone
Coffret EDF
Coffret GAZ
Transformateur
Grille EP
Candélabre
Poteau incendie


Nota : Il est impératif de s'appuyer sur le nivellement fourni par le Géomètre suite au bornage du lot.
La position des branchements est définie d'après le plan PROJET établi par le Cabinet Quarta.
Ce positionnement est approximatif (non contractuel), il peut être modifié en fonction des impératifs des travaux de viabilisation.

Commune de Malestroit
Le Bois Solon 1

LOT 4

SUPERFICIE 332 m²
Surface de Plancher max : 150 m²
Section cadastrale : AW
Parcelle 202p

ECHELLE : 1 / 200
Système Altimétrique : NGF/IGN69

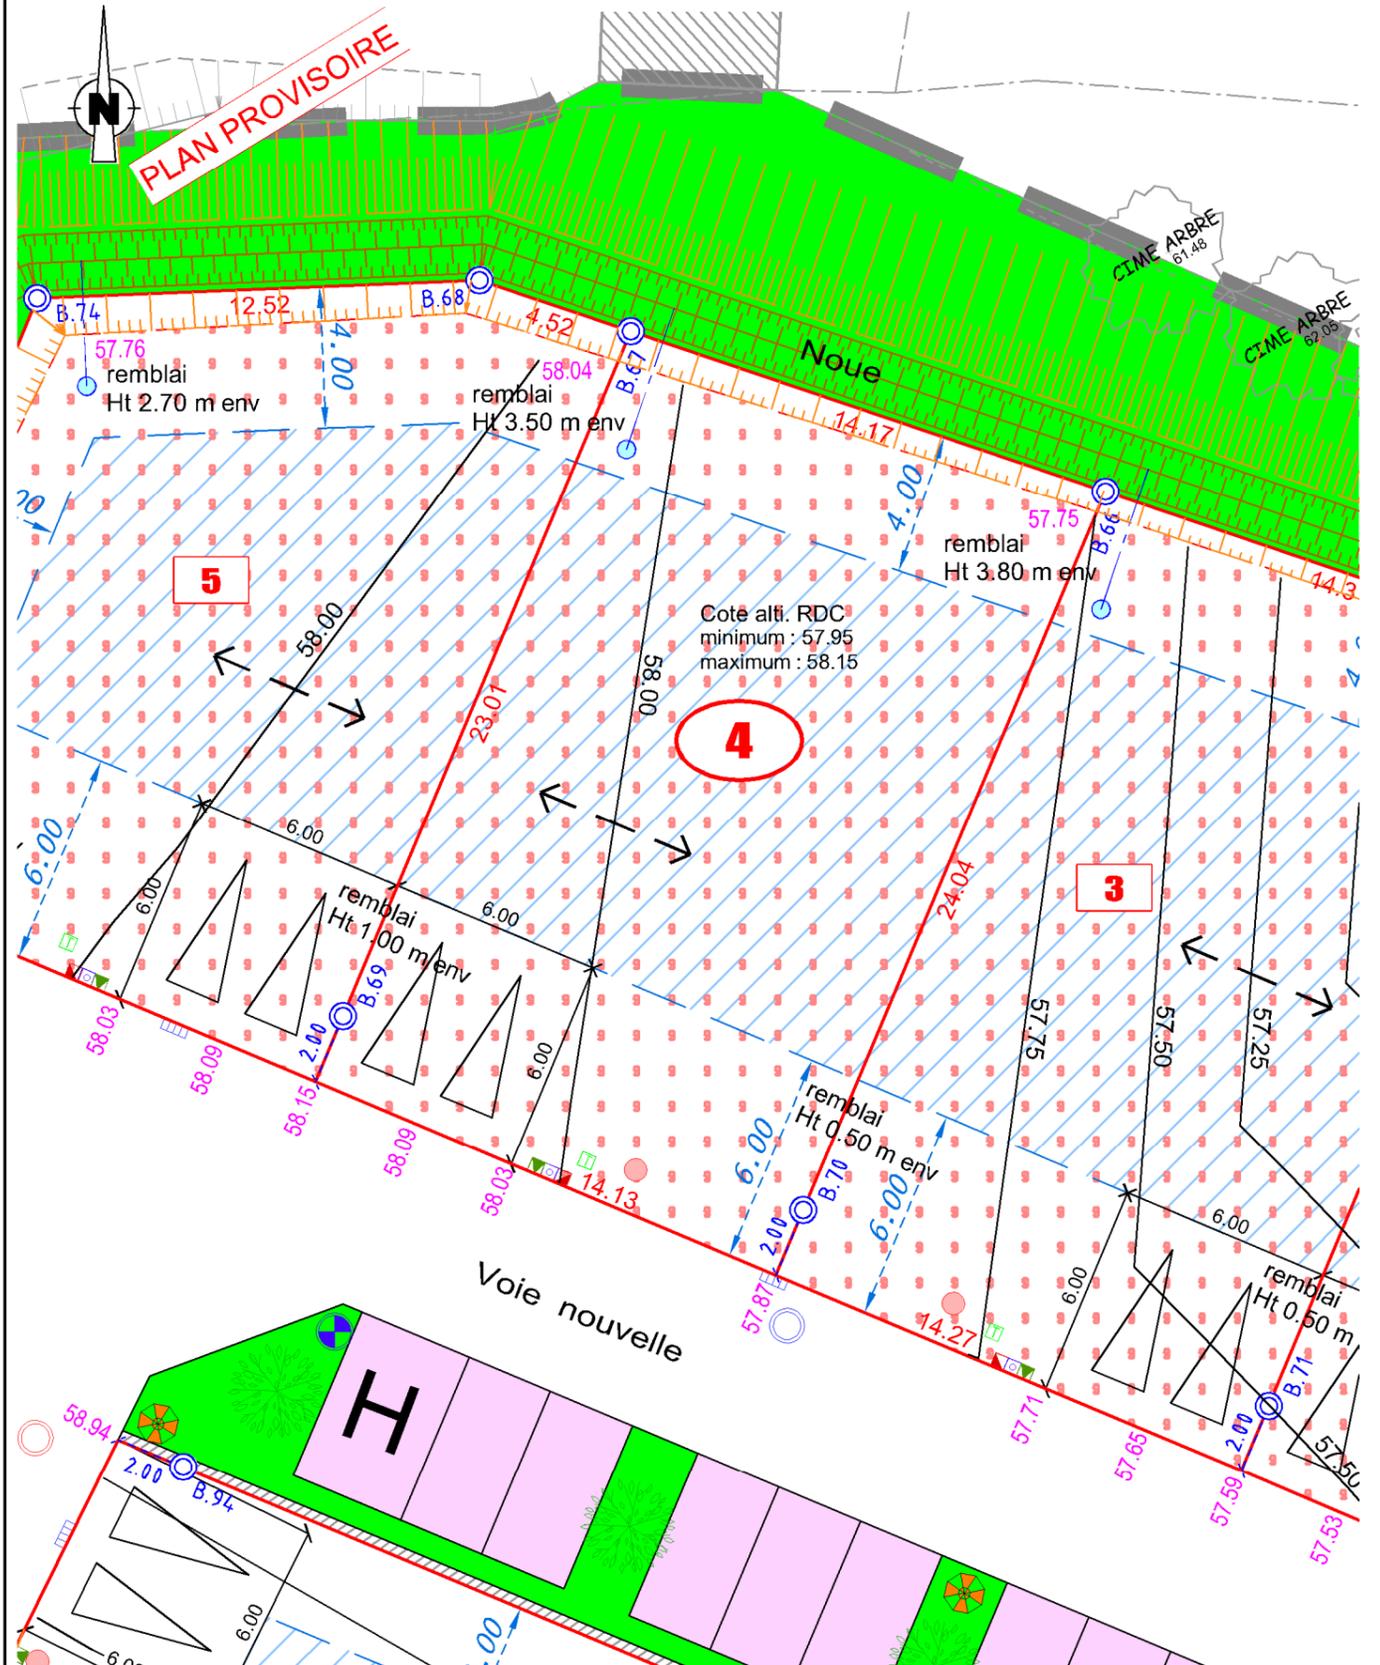

N° de PA : PA 056124 22 K001
Modificatif : ...
Dossier : 213698C EST.dwg
Date : 26/12/2022