

COMMUNE DE MALESTROIT

Projet d'aménagement "Le Bois Solon"

PLAN DE VENTE PROVISOIRE

BATI-AMÉNAGEMENT

AMÉNAGEUR-LOTISSEUR

SNC Malestroit Bois Solon

20 avenue Henri Fréville


35200 Rennes

TEL. 02 23 35 50 96



LOT 4

Quarta

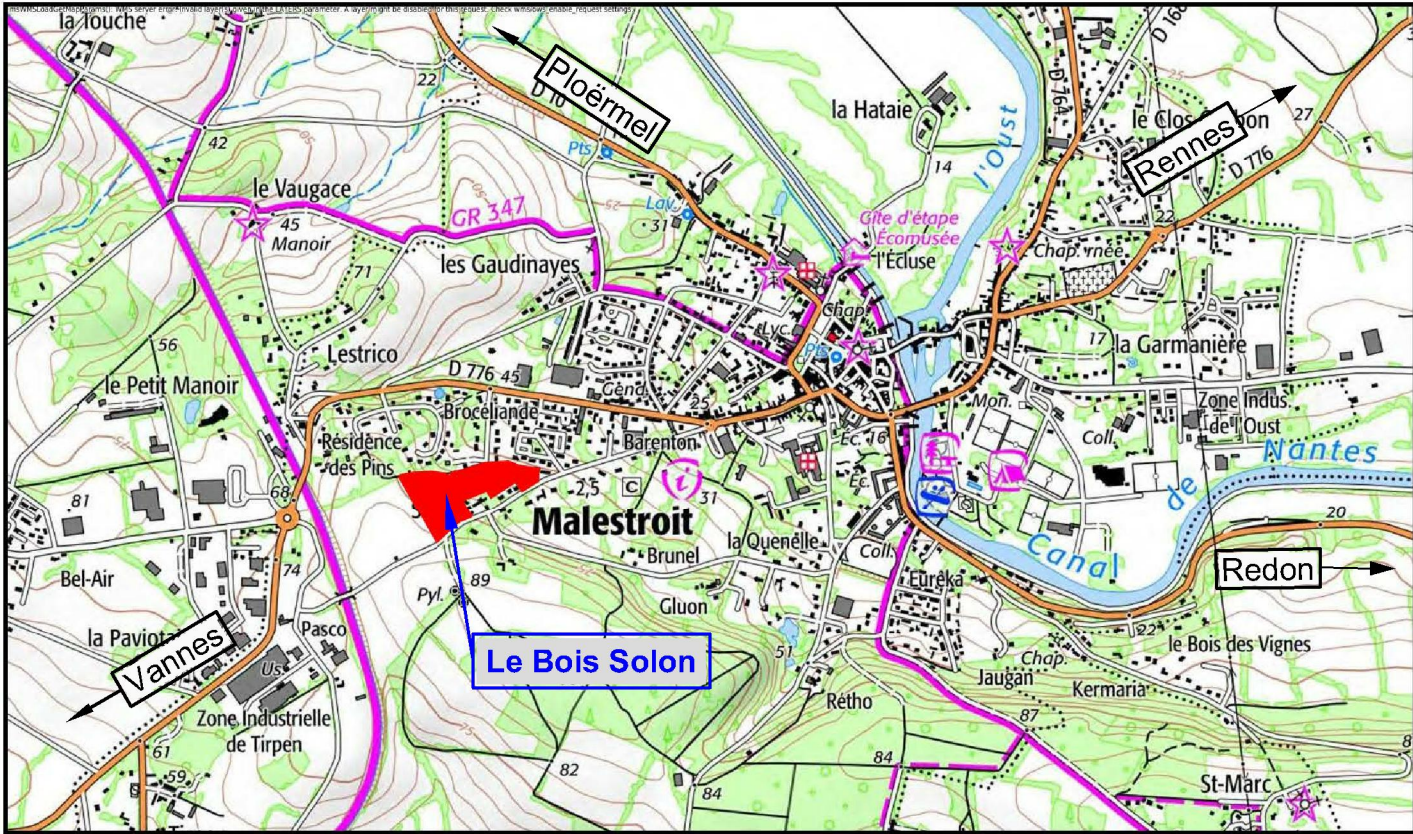

Echelle : 1 / 13000
Projection : RGF93 Lambert 93

Edité le : 09-12-2022 14.5 (UTC + 1)
Edité par : SELAS QUARTA

Commune : Malestroit (56)

0 200 400 600m

SNC MALESTROIT BOIS SOLON

20 Avenue Henri Fréville, 35200 Rennes

TEL : 02 23 35 50 96

agence.bretagne@batiamenagement.fr

MAITRE

D' OUVRAGE

Quarta

11 rue des Frères Chatte - 56230 MOLAC

TEL : 02 97 45 71 58

molac@quarta.fr

MAITRE

D'OEUVRE

Quarta

11 rue des Frères Chatte - 56230 MOLAC

Tél. +33 (0)2 97 45 71 58


molac@quarta.fr

GEOMETRES

EXPERTS



PLAN D' ENSEMBLE FIGURATIF
Commune de Malestroit
Le Bois Solon 2

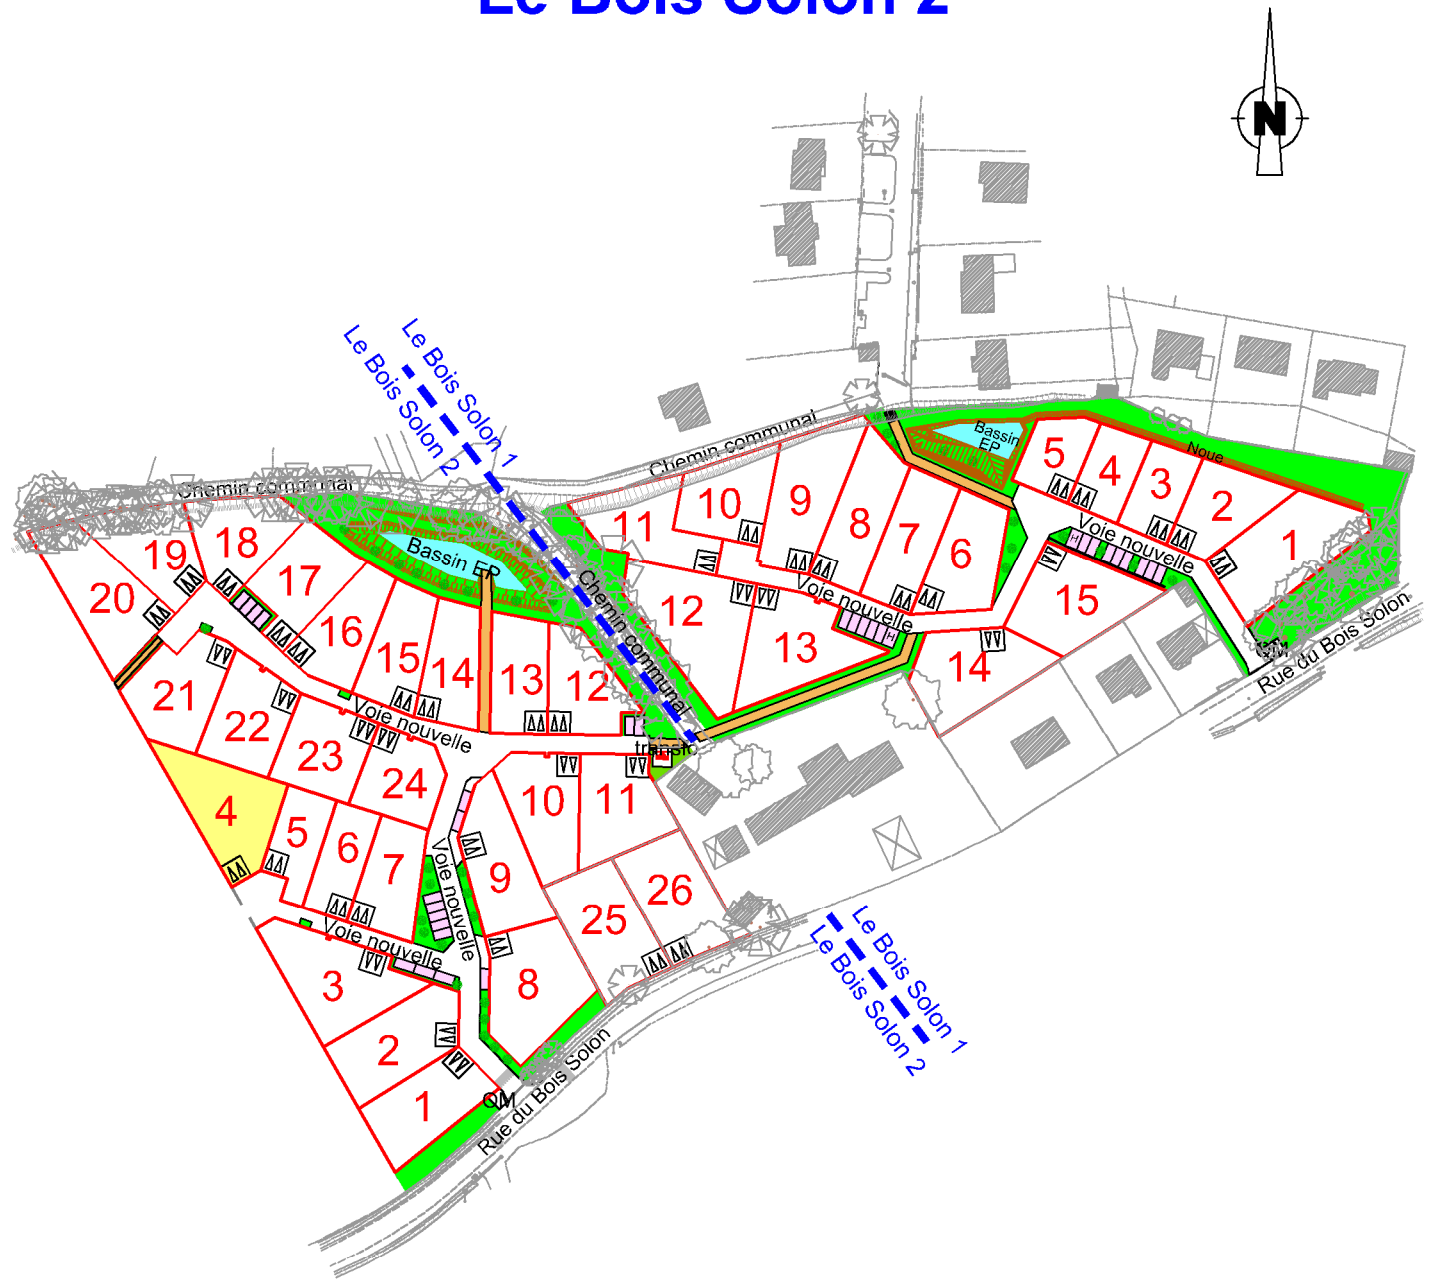

LEGENDE

- borne
Matricule
Altitude
cotation périmétrique de lot
Zone constructible
Numéro du lot
orientation obligatoire de la façade principale
enclave de stationnement privative non close
- Abréviations diverses**
OM : Ordures Ménagères
SP max : Surface Plancher maximale

Alt. projet après terrassement
Alt. Voirie projet
Espace vert
Parking public
- Topographie**
Courbe de niveau (projet après terrassement)
Talus existant
Fossé existant

Végétation
Arbres existants
Arbres à supprimer
Arbres à planter
Talus projet
- Réseaux (PROJET)**
Branchement EU
Tampon EU
Branchement EP
Tampon EP
Coffret AEP
Coffret téléphone
Coffret EDF
Coffret GAZ
Transformateur
Grille EP
Candélabre
Poteau incendie


Nota : Il est impératif de s'appuyer sur le nivellement fourni par le Géomètre suite au bornage du lot.
La position des branchements est définie d'après le plan PROJET établi par le Cabinet Quarta.
Ce positionnement est approximatif(non contractuel),il peut être modifié en fonction des impératifs des travaux de viabilisation .

Commune de Malestroit
Le Bois Solon 2

LOT 4

SUPERFICIE	665 m²
Surface de Plancher max :	200 m²
Section cadastrale :	AW
Parcelle	203p

ECHELLE : 1 / 250
Système Altimétrique : NGF/IGN69

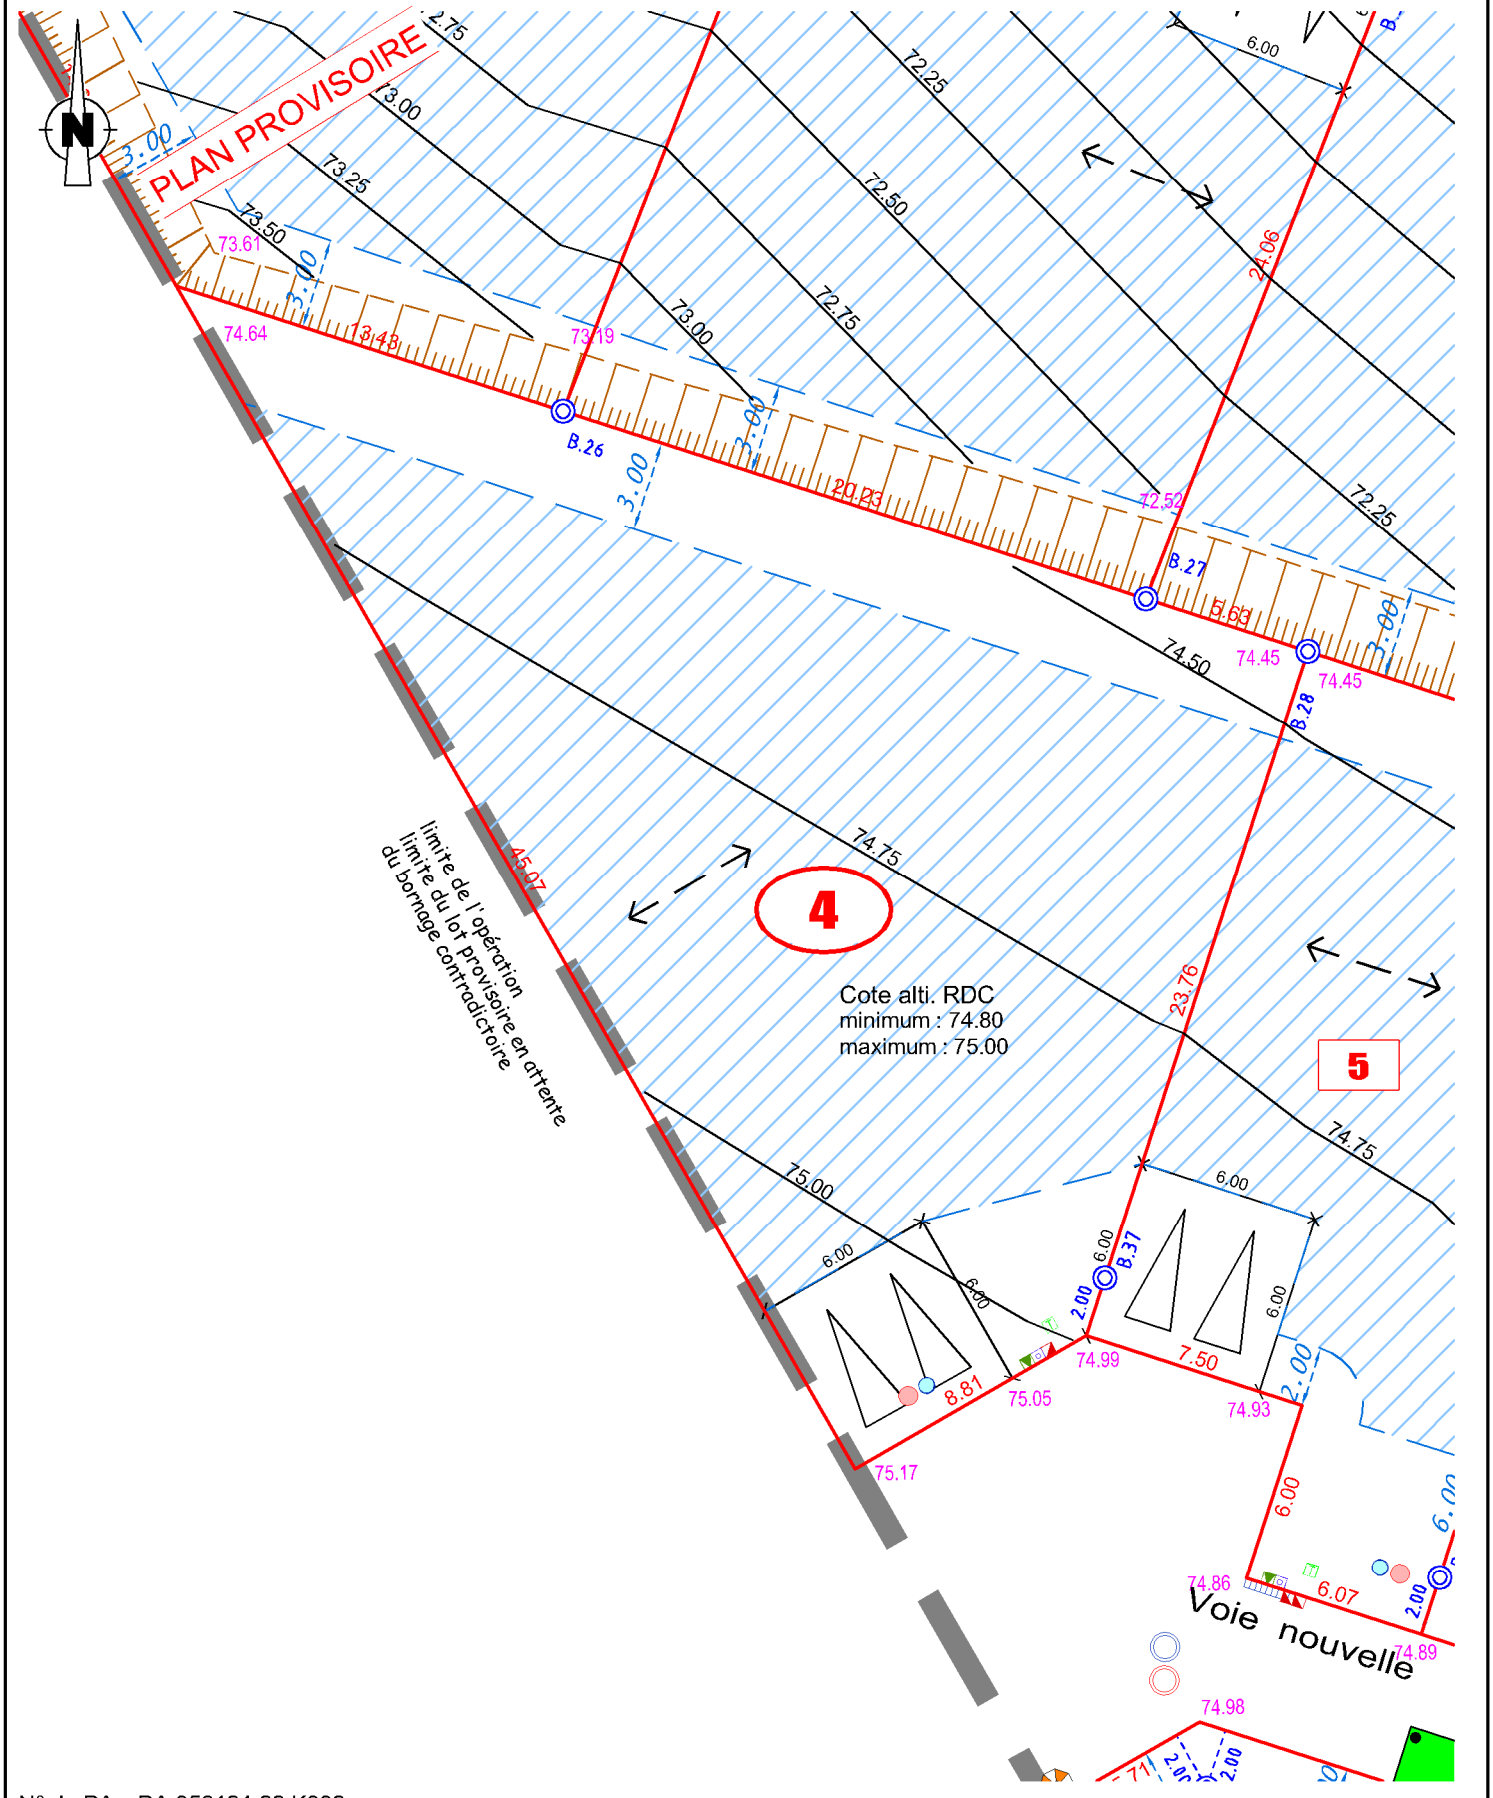

N° de PA : PA 056124 22 K002
Modificatif : ...
Dossier : 213698C OUEST.dwg
Date : 26/12/2022