


Emprise	18962 m ²	
Lots libres	10529 m ²	28 lots
Lots libres type Maisons de ville	2080 m ²	8 lots
Ilots logements sociaux intermédiaires	1116 m ²	9 lgts
Lot non bâti	164 m ²	0 lgts
Voirie	2408 m ²	
Stationnement	192 m ²	15 places
Espace vert	2450 m ²	
Poste transformateur	9 m ²	
Dépôt OM	14 m ²	
Total logements	45	
Densité	23.7 lgt/ha	

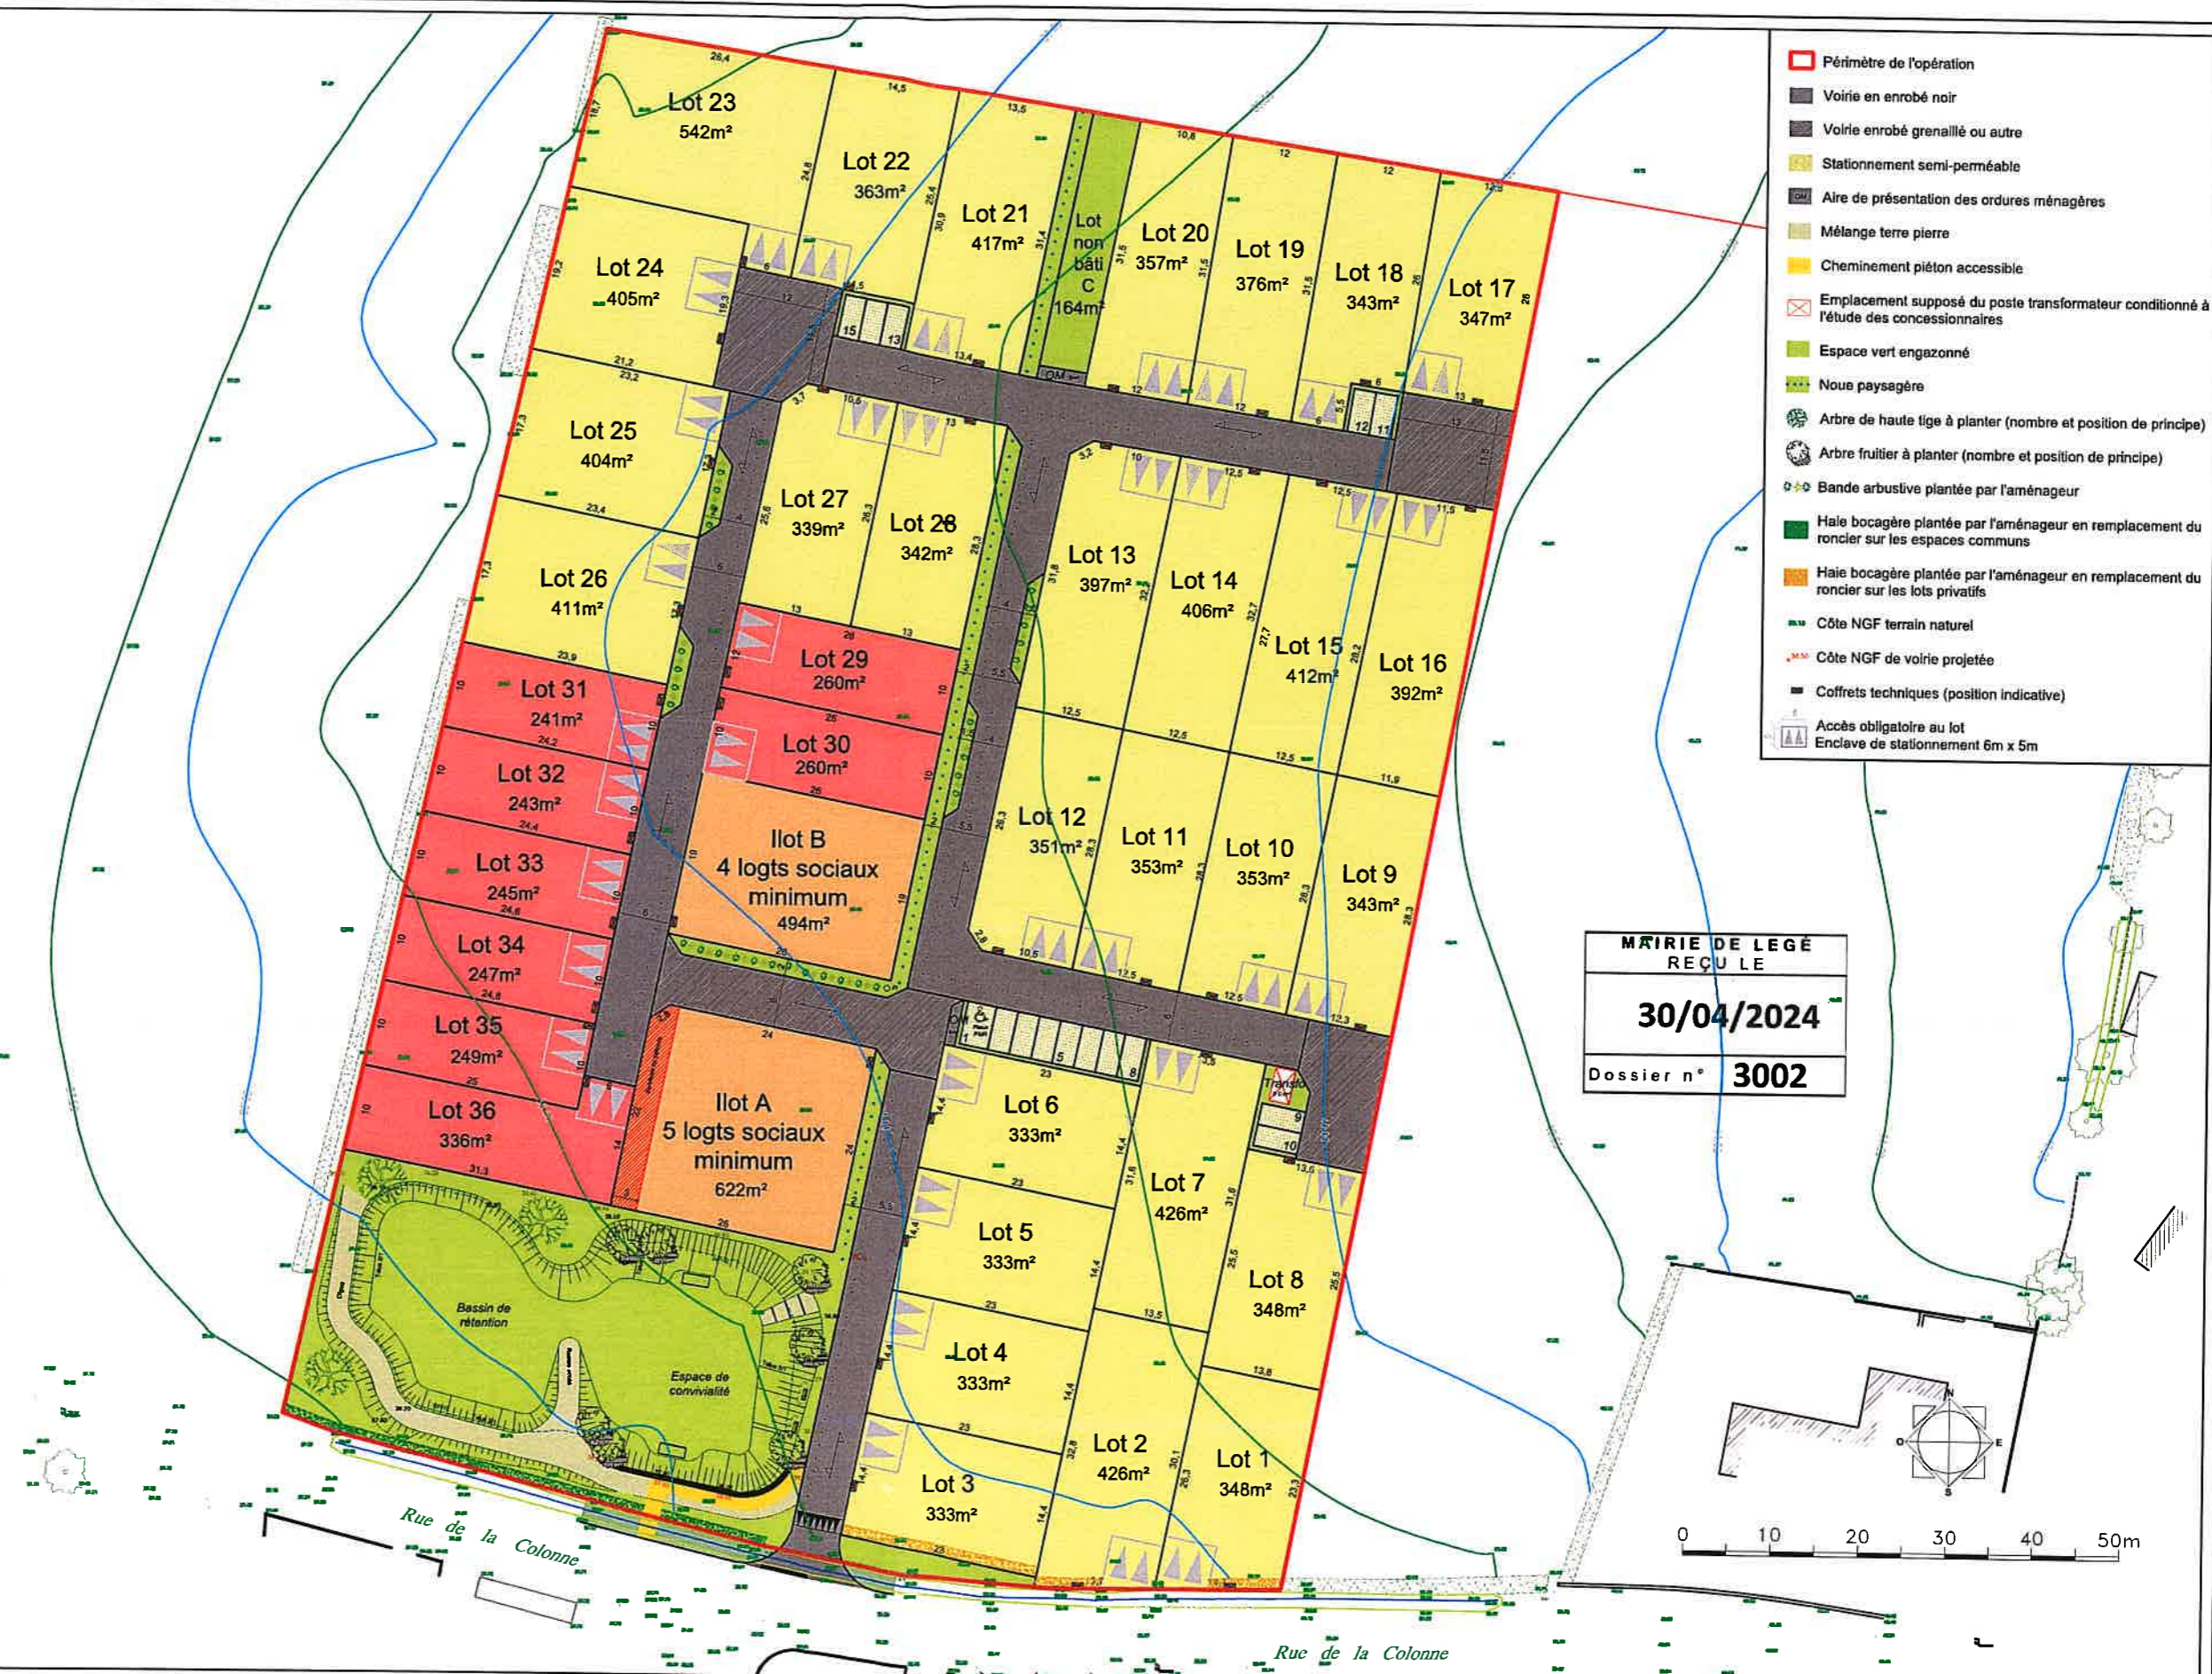


Mairie de LEGÉ
REÇU LE
30/04/2024
Dossier n° **3002**

PRISME - Agence de Vertou
VRD - Géomètre
2, rue de la Garenne
44 120 VERTOU
Tél : 02.40.34.45.29

ACCETE
BET Hydraulique et Environnement
16, rue Jacques Chambon
44 200 NANTES
Tél : 06.23.85.09.80



AGENCE CITTE CLAES
architecture - urbanisme - paysage
6 rue G. Eiffel . case 4005
44 806 Saint Herblain cedex
02 51 78 67 97 . agence.citte-claes@citte.blz

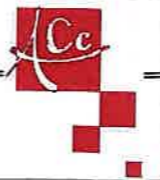

PERMIS D'AMENAGER "La Croix Ronde"
Rue de la Colonne 44650 LEGÉ

Maître d'ouvrage : Bati Aménagement
32 Bd Vincent Gâche
44 200 NANTES
02 40 37 61 00

BATI-AMÉNAGEMENT
AMÉNAGEUR-LOTISSEUR

Plan de composition
Échelle : 1/750e
Date : 29 avril 2024

PA4