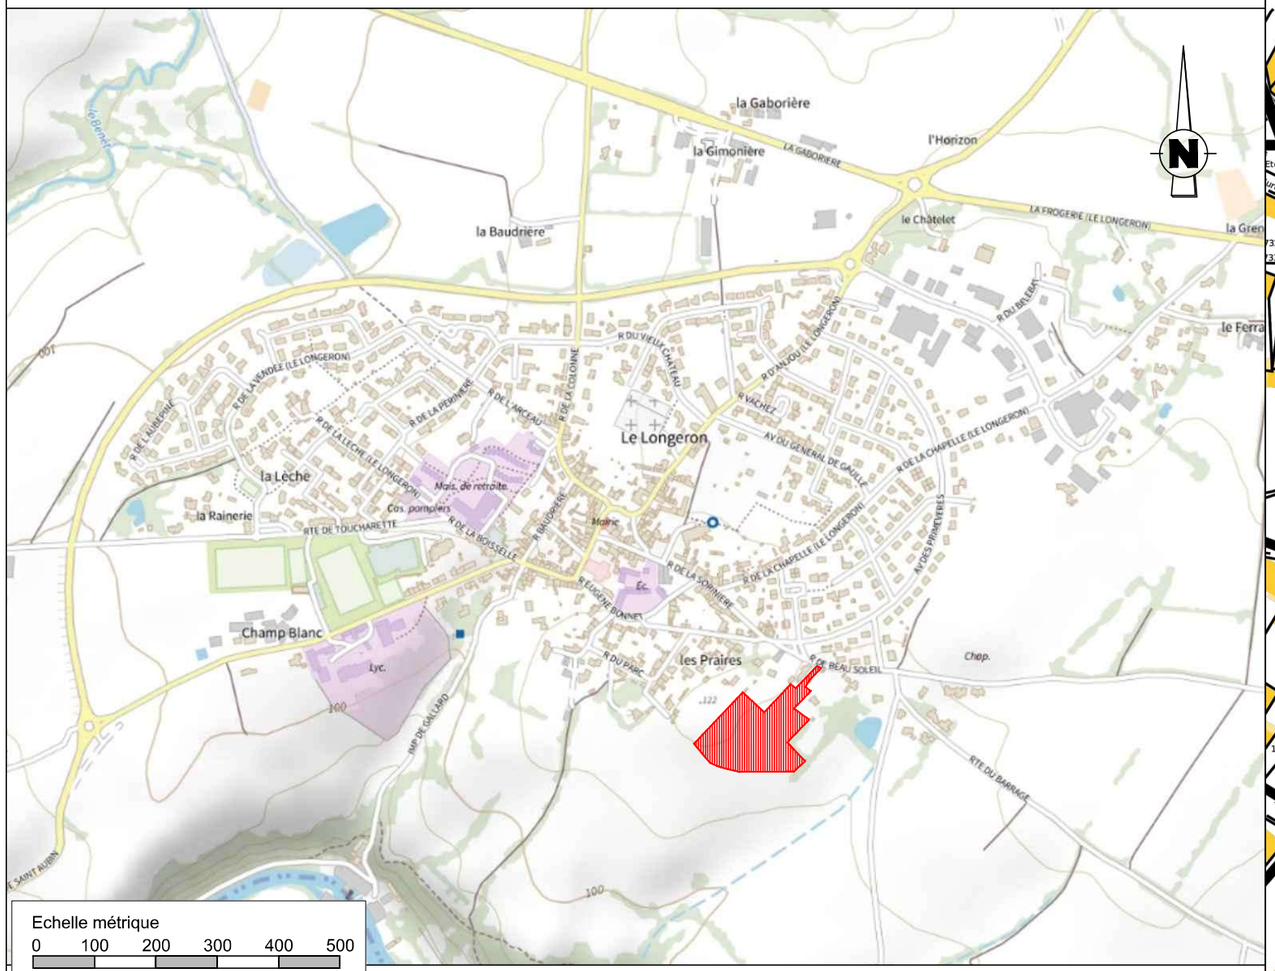

Echelle 1/10000

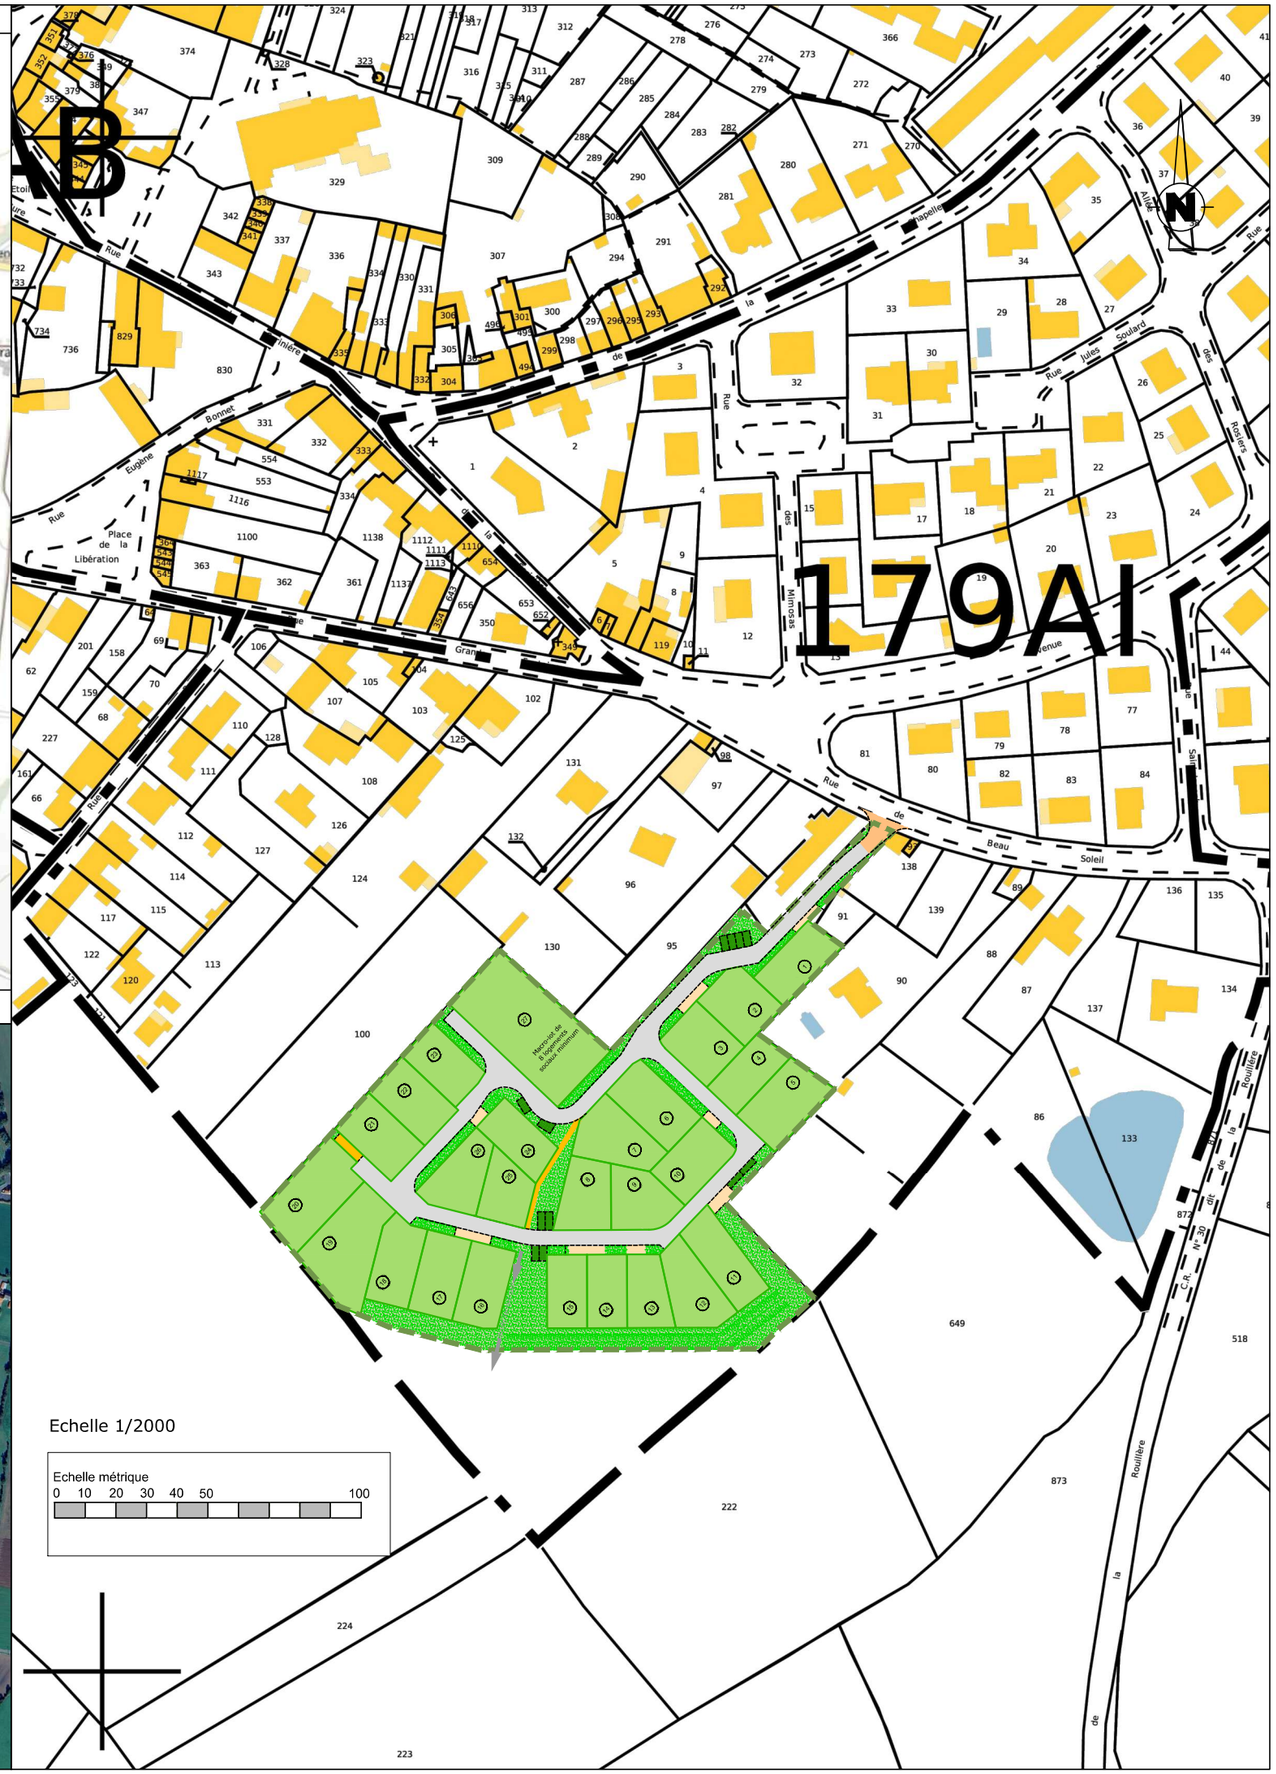

Echelle 1/2000