COMMUNE DE PLEURTUIT

Le Petit Cartier

PLAN DE VENTE


BATI-AMÉNAGEMENT
AMÉNAGEUR-LOTISSEUR

SNC L'INDUSTRIE
20 avenue Henri Fréville
35200 RENNES
TEL. 02 23 35 50 96

LE PETIT CARTIER Pleurtuit

LOT 9

Quarta

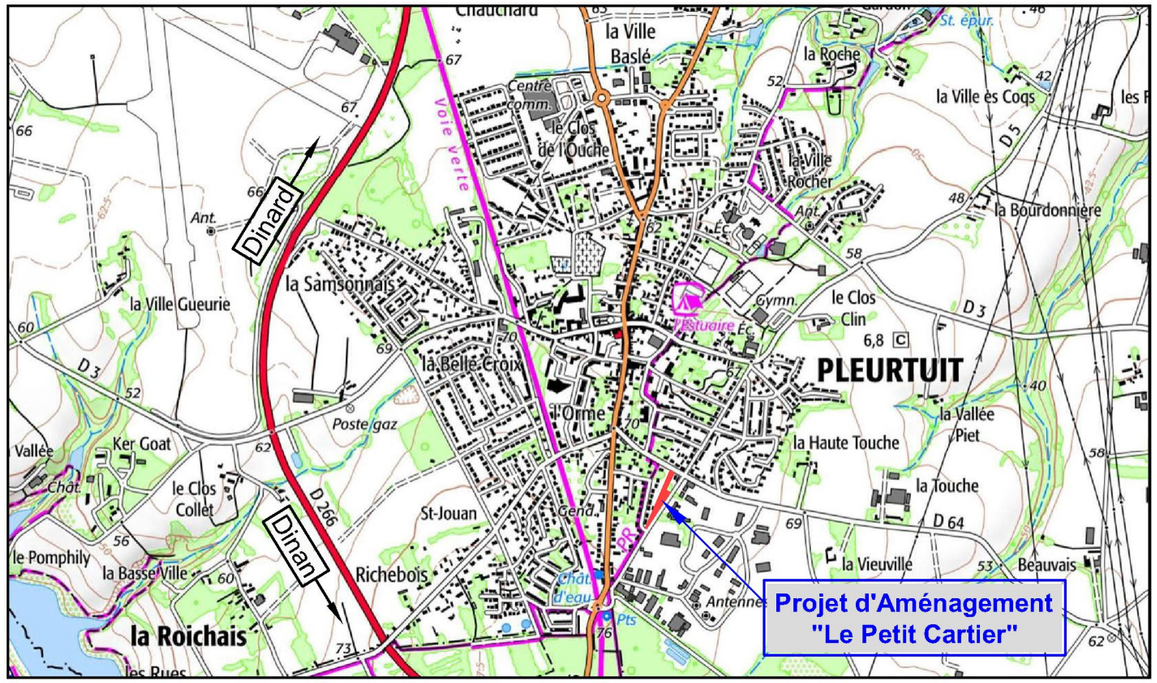


SNC L'INDUSTRIE 20 avenue Henri Fréville - 35200 RENNES	Tél. 02 23 35 50 96 agence.bretagne@batiamenagement.fr	*MAITRE D'OUVRAGE*
QUARTA 123 rue du Temple de Blosne - 35136 SAINT-JACQUES-DE-LA-LANDE	Tél. 02 99 30 12 12 travaux35@quarta.fr	*MAITRE D'OEUVRE*
QUARTA 123 rue du Temple de Blosne - 35136 SAINT-JACQUES-DE-LA-LANDE	Tél. 02 99 30 12 12 contact@quarta.fr	*GEOMETRES EXPERTS*


PLAN D' ENSEMBLE FIGURATIF

Commune de Pleurtuit

Le Petit Cartier

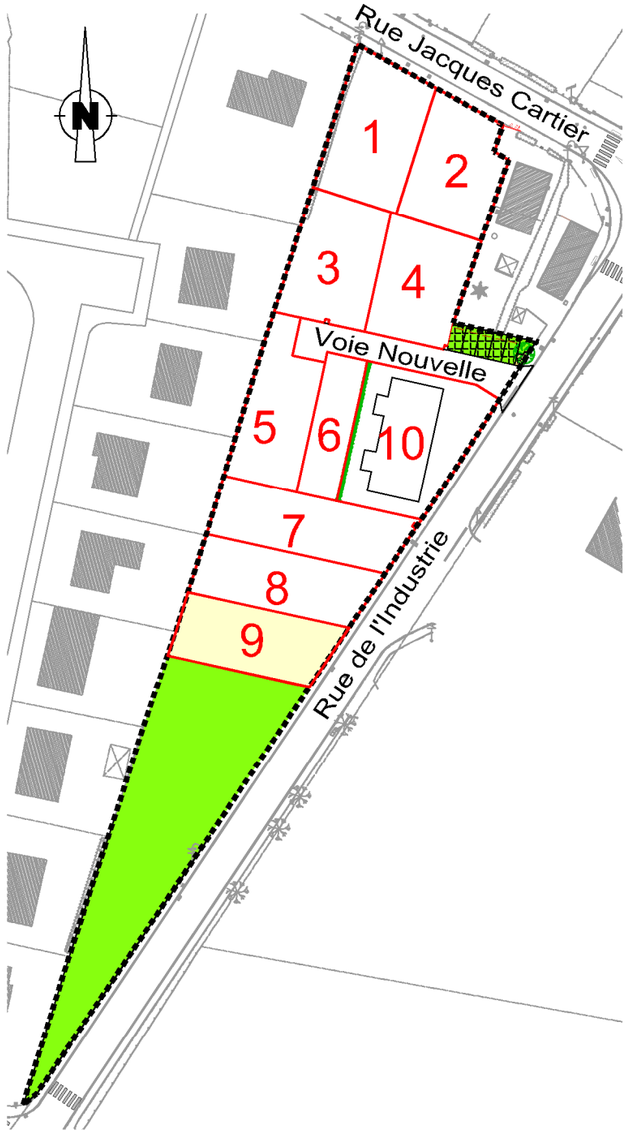

LEGENDE

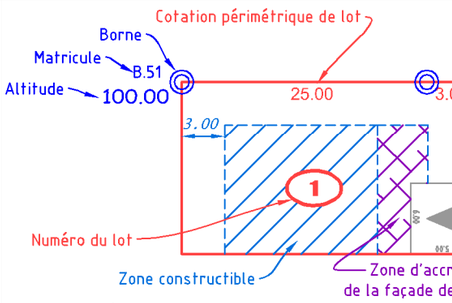

Abréviations diverses

PMR : Personne à Mobilité Réduite

(R) Point de regroupement des conteneurs individuels

Topographie

- Courbe de niveau
- Talus existant
- Fossé existant
- 65.00 Altitude TN

Végétation

- Arbres à planter
- Haie bocagère à planter par l'aménageur
- Clôture (lots 2 et 4)
- ZH PLU
- Espace vert engazonné
- Rechargement sur 30cm environ (lots 3,4,5,6,10)

Réseaux

- Branchement EU
- R:85m43 Radier EU
- Branchement EP
- R:85m43 Radier EP
- Coffret AEP
- Citerneau AEP
- Coffret BT
- Coffret RMBT
- Coffret GAZ
- Citerneau Télécom
- Candélabre

Nota : Il est impératif de s'appuyer sur le nivellement fourni par le Géomètre suite au bornage du lot.
La position des branchements est définie d'après les plans RECOLEMENT établis par les Entreprises.
Ce positionnement est approximatif(non contractuel),il peut être modifié en fonction des impératifs des travaux de viabilisation .


Commune de Pleurtuit

Le Petit Cartier

LOT 9

SUPERFICIE 336 m²
Surface de Plancher : 200 m²
Section cadastrale : AC
Parcelles 474P, 486P

ECHELLE : 1 / 200
Système Altimétrique : NGF/IGN69

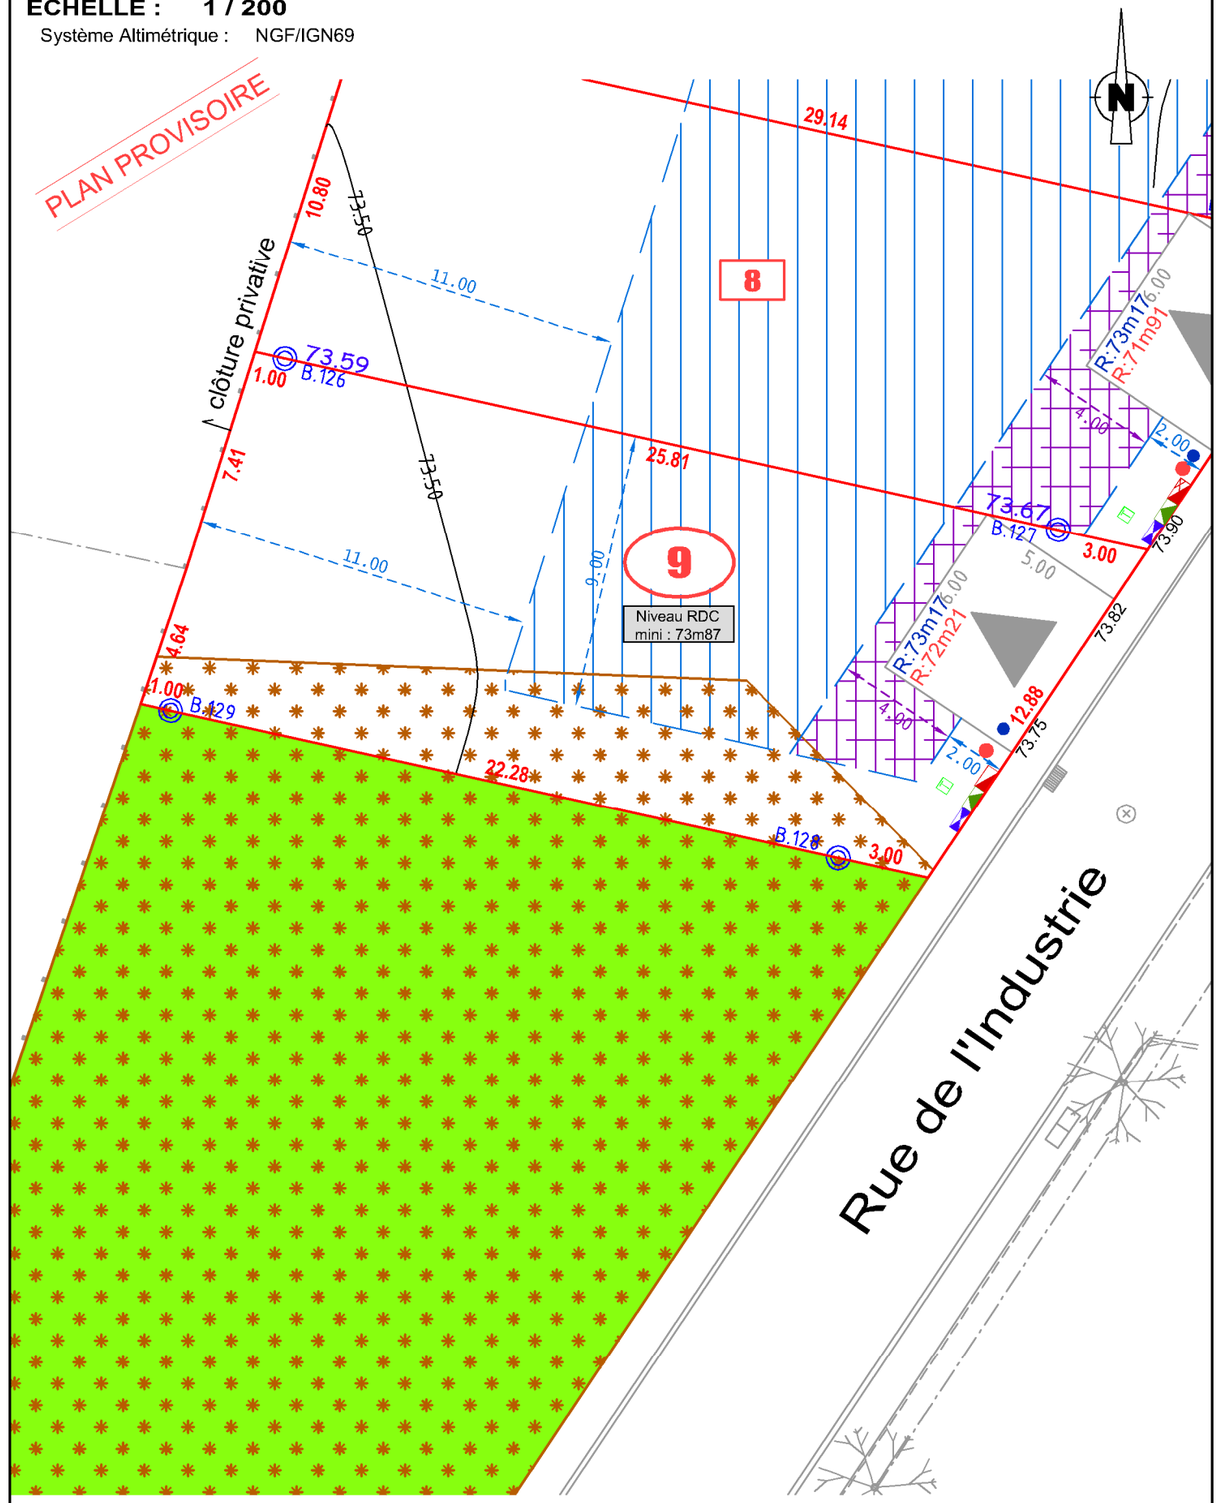

N° de PA : 35228 21 S0001
Modificatif :
Dossier : A212279C.dwg
Date : 16/04/2026