Lot n° : **5**

Section : YN

N° : 131

Superficie : 946 m²

DEPARTEMENT DE LA VENDEE

COMMUNE DE LA ROCHE SUR YON


La Bretinière

Propriété de l'indivision VIOLLIER


Déclaration N°DP 085 191 21 Y0716 : autorisation tacite du 15 décembre 2021


PLAN INDIVIDUEL

PLAN DE SITUATION

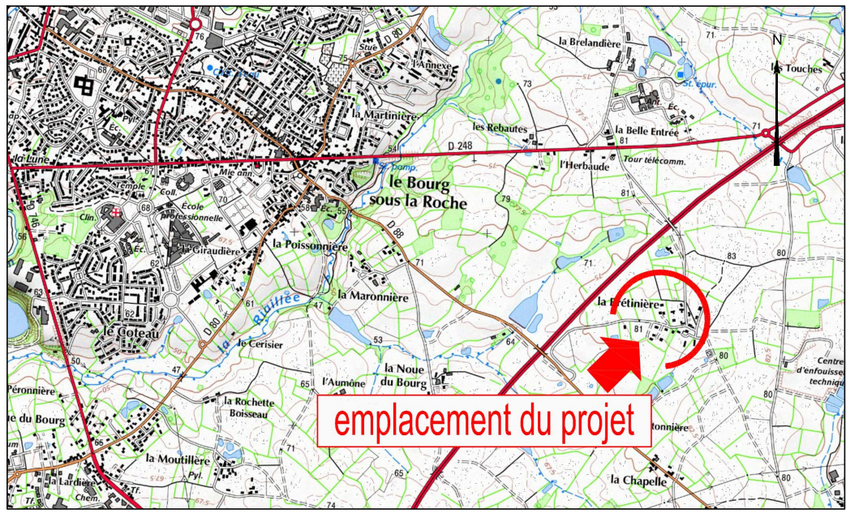

PLAN D'ENSEMBLE

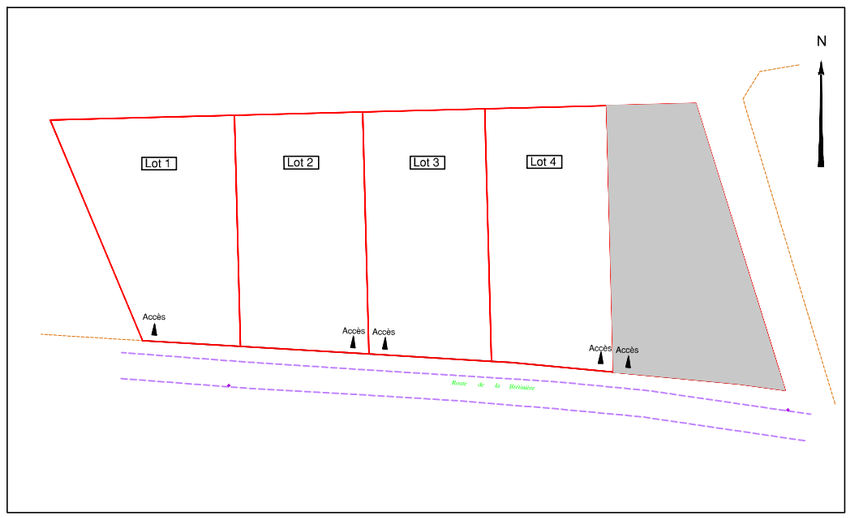

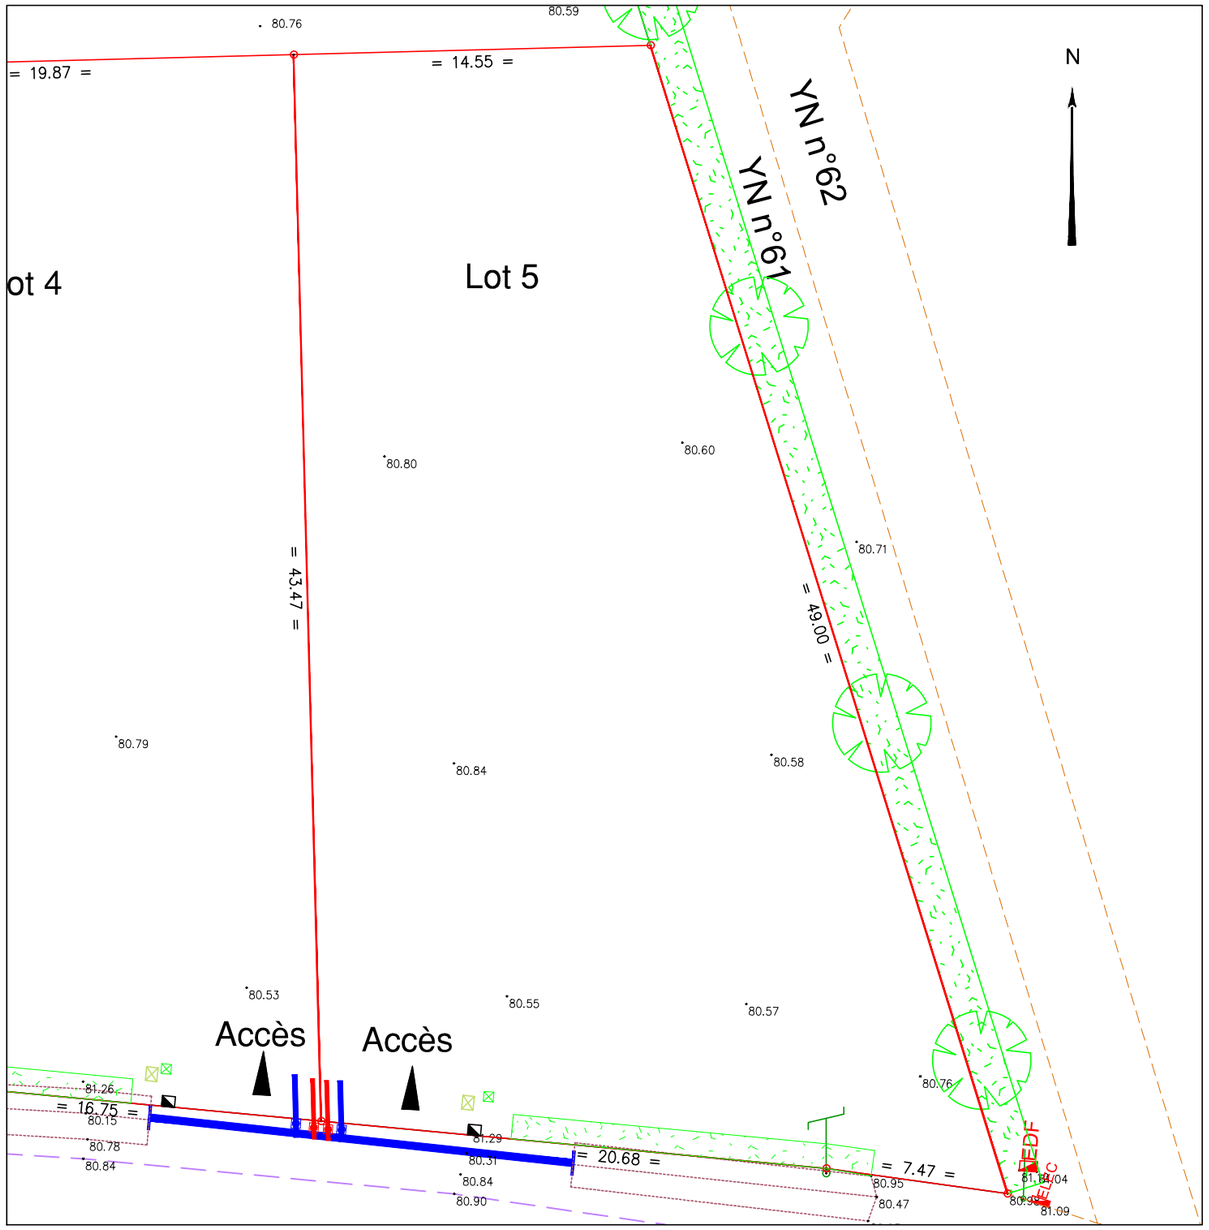

LEGENDE

Accès — Accès lot

— borne OGE

Ouvrages hors sol : (emplacement et cote à titre indicatif)

00.00 — cote terrain naturel (nivellement effectué avant travaux de viabilité)

(00.00) — cote projet voirie indicative (à vérifier après travaux de finition)

— regard tabouret EU

— regard tabouret EP

T : TN / rEU : 79.34 — cote tampon du regard EU / cote radier du branchement EU => cotes suivant plan de récolement

T : TN / rEP : 80.17 — cote tampon du regard EP / cote radier du branchement EP => cotes suivant plan de récolement

— candélabre

— coffret électrique

— citerneau AEP

— regard téléphone

— busage entrée lot

Ouvrages hors sols :

Position non contractuelle n'engageant pas la responsabilité du concepteur.
Des modifications pouvant intervenir à l'exécution des travaux, avant tout projet de construction, les acquéreurs devront impérativement vérifier le positionnement définitif des ouvrages (AEP, EU/EP, Electrique, GAZ, Téléphone, candélabres).

Maître d'Ouvrage

BATI-AMÉNAGEMENT

32, Boulevard Vincent Gâche
44 2.00 NANTES
Tél.: 02 40 37 61 00
contact@batiamenagement.fr
www.batiamenagement.fr

GÉOUEST
DES EXPERTS POUR DES CONSEILS SUR MESURE
www.geouest.fr
26 rue J.Y. Cousteau - BP 50352
85009 LA ROCHE-SUR-YON CEDEX
Tél. 02 51 37 27 30 - contact@geouest.fr

GÉOMÈTRE-EXPERT
GARANT D'UN CADRE DE VIE DURABLE

DOSSIER *FB21288*
Référence AUTOCAD *LA_ROCHE_SUR_YON-BRETINIERE-PDV-230330_DEF*

DATE *06/04/2023*
DATE DE MODIFICATION -

ECHELLE *1/250*

0 5m 10m 20m

www.geouest.fr