


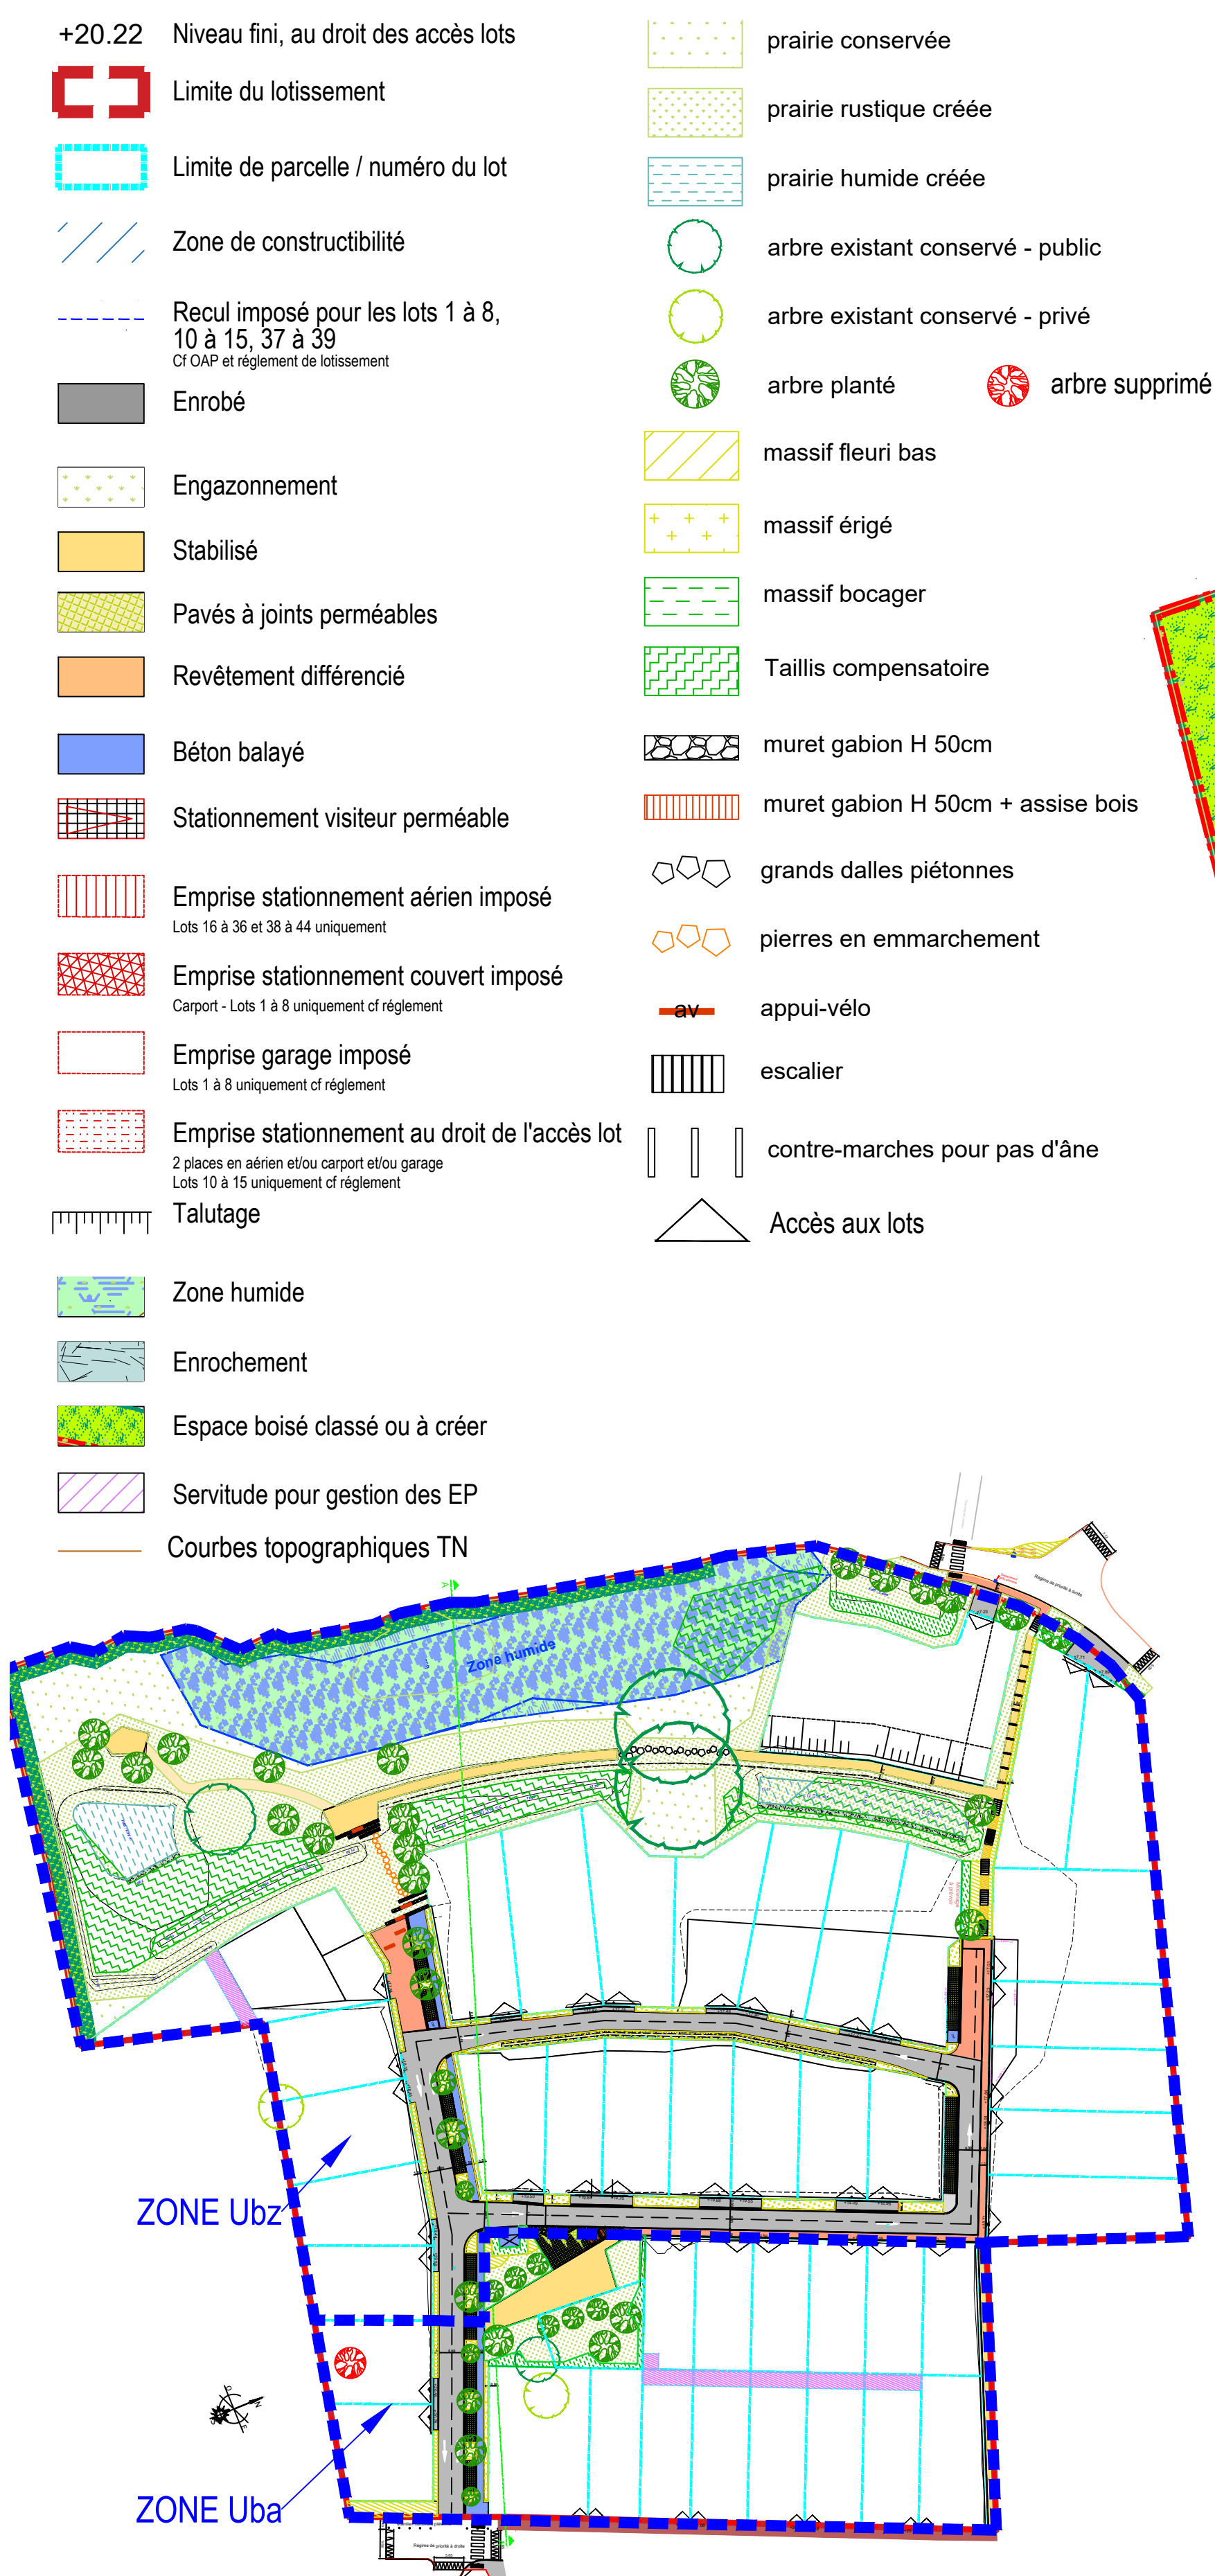

Zonage PLU

MAÎTRISE D'OUVRAGE

BATI-AMÉNAGEMENT

AMÉNAGEUR-LOTISSEUR

SNC La Madeleine
32 boulevard Vincent Gâche
44200 NANTES

Département de La Loire Atlantique

Commune de ROUANS

Route de Chéméré / Rue du Grand Chemin

ARCHITECTE

Atelier du lieu

ATELIER DU LIEU
8 Rue Geoffroy Grouart
44000 NANTES

GÉOMÈTRE ET CONCEPTION VRD

PRISME

PRISME
Géomètres Experts Associés
contact@prisme-ge.fr
2 Rue de la Garenne
44100 VERTOU
tel : 02.40.34.45.29

CONCEPTION PAYSAGÈRE

Broussaille

BROUSSAILLE
25 Bis rue la Tour d'Auvergne
44200 NANTES

ASSISTANCE ENVIRONNEMENT

ACCETE
16 rue Jacques Chambon
44200 NANTES

PIECE

PA4

PERMIS D'AMENAGER

Lotissement "La Madeleine"

PLAN DE COMPOSITION

ECHELLE:1/250

Nivellement rattaché au système IGN 69 approché par GPS
Coordonnées rattachées au référentiel RG93 système de projection Lambert CC47
Dossier : EP21017

Indices	Date	Modifications	Visa
1	04/2022	Création	GM
2	07/2022	Modification suite à l'incomplet du 03/06/2022	GM
3	11/2022	Modification suite à l'incomplet du 10/11/2022	SL
4	05/2023	PA modificatif - Suppression du preau	SL
5	09/2023	Modification suite à l'incomplet du 09/09/23	GM
6	02/2025	Modification suite à l'incomplet du 01/02/25	GM

